



9-9

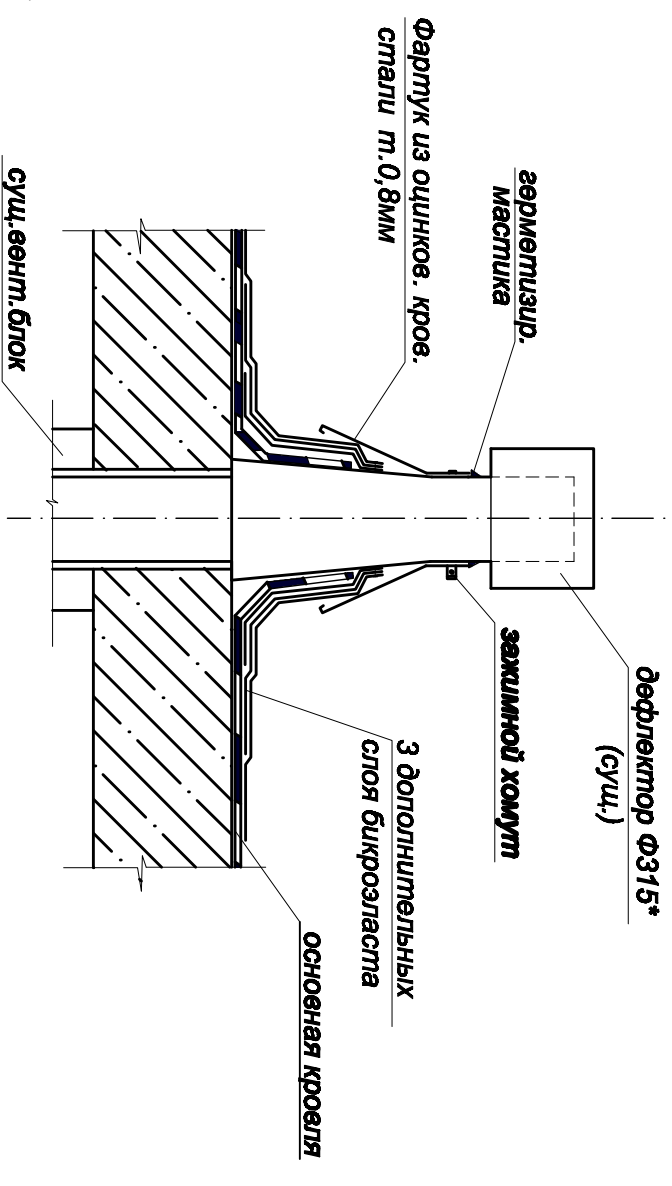

9-9

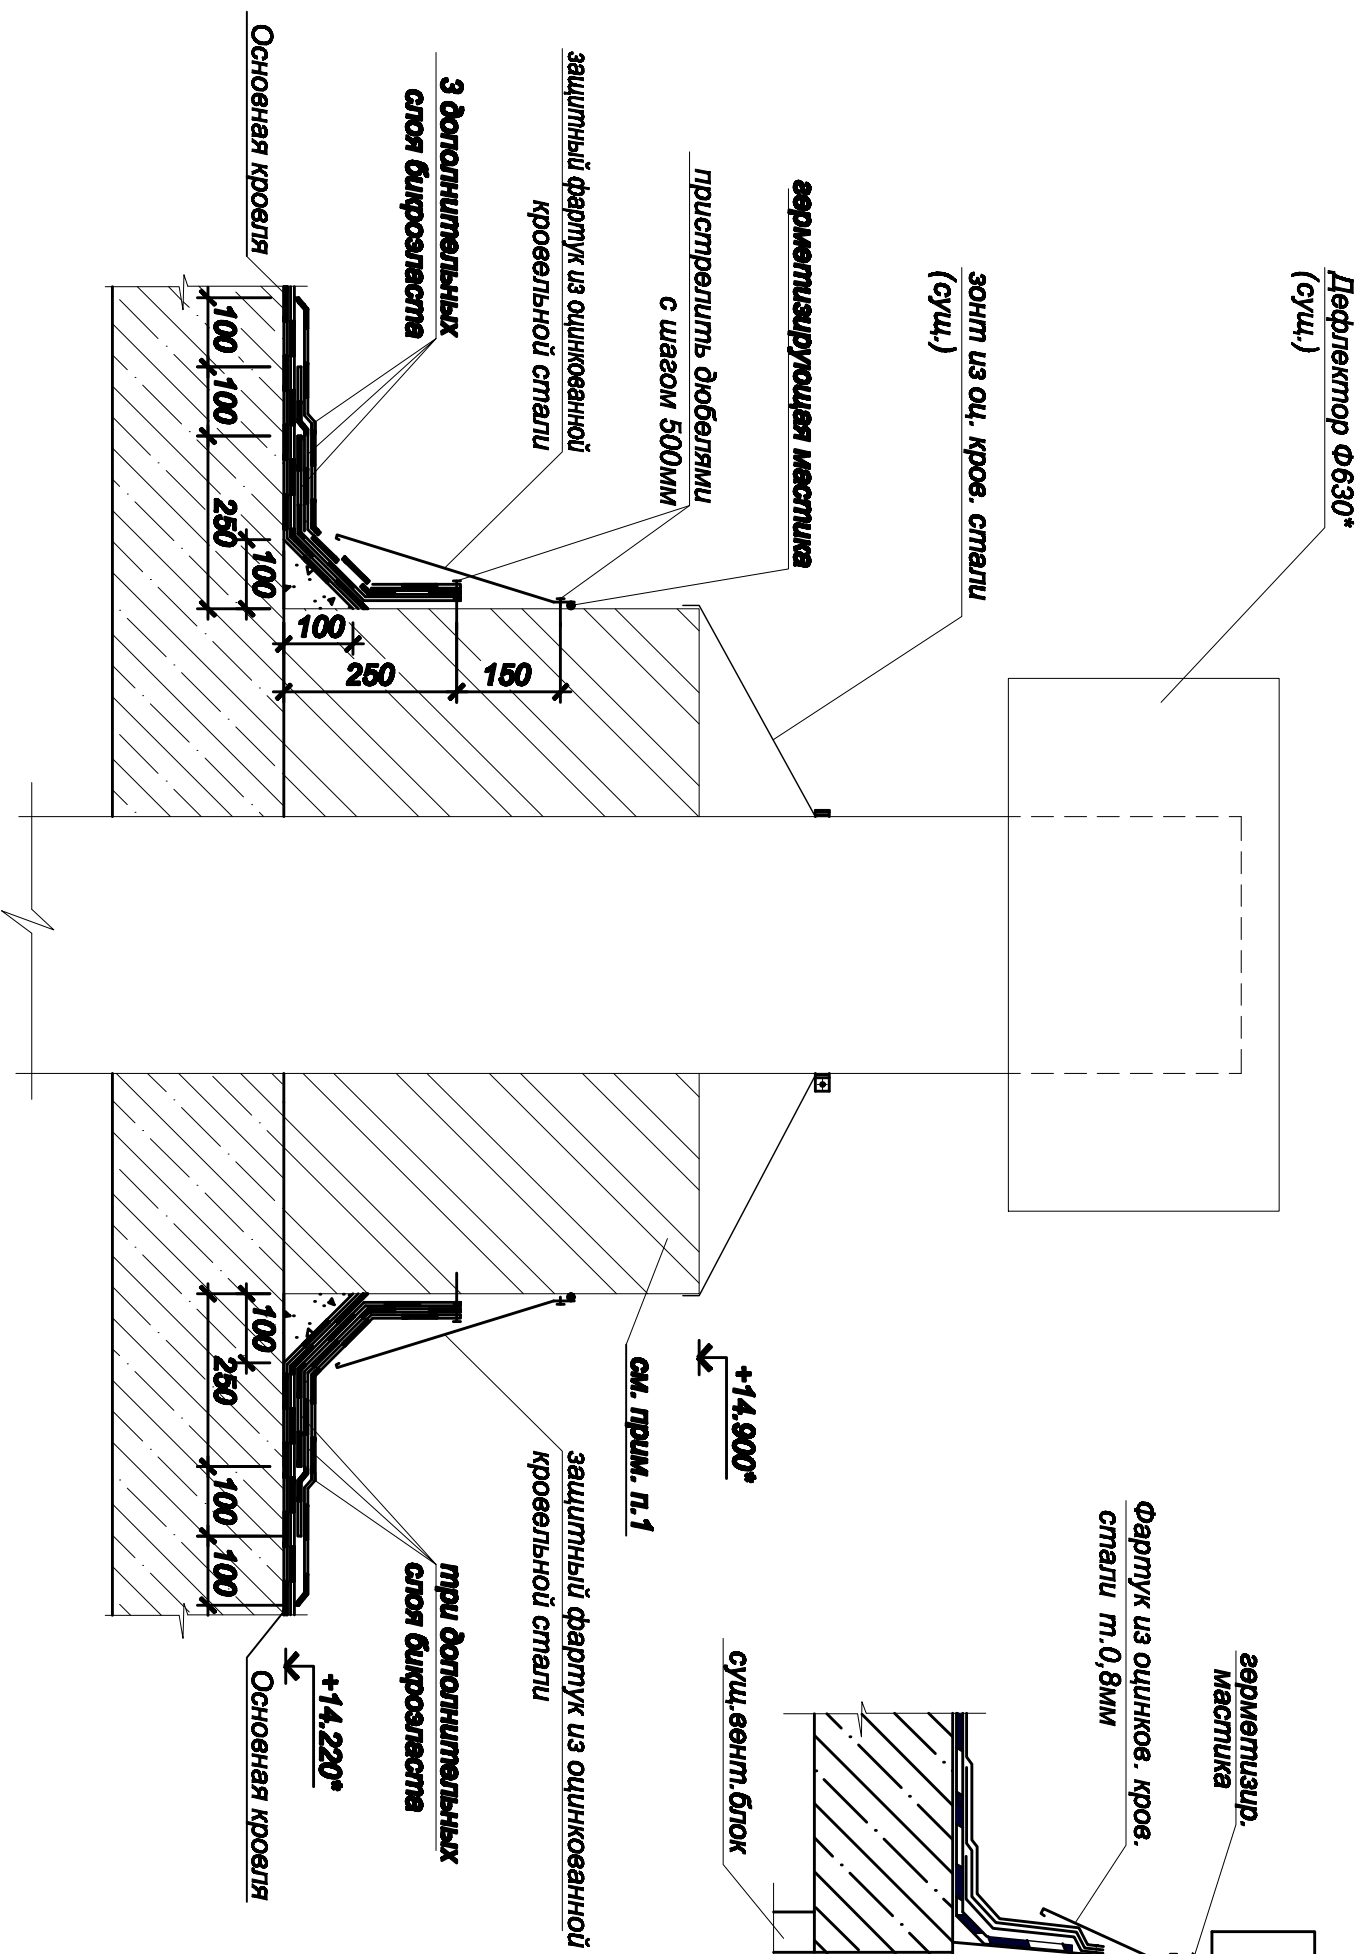

1. Кирпичную кладку у основания дефлекторов оштукатурить цементно-песчаным раствором М100 и окрасить краской КО за 2 раза по грунту.
2. Выполнить ремонт и окраску металлических элементов дефлекторов и зонтов из оцинк. кров. стали краской КО за 2 раза по грунту.

[illegible]