


Согласовано:			
Имя, № подл.	Подп. и дата	Взам. инв. №	

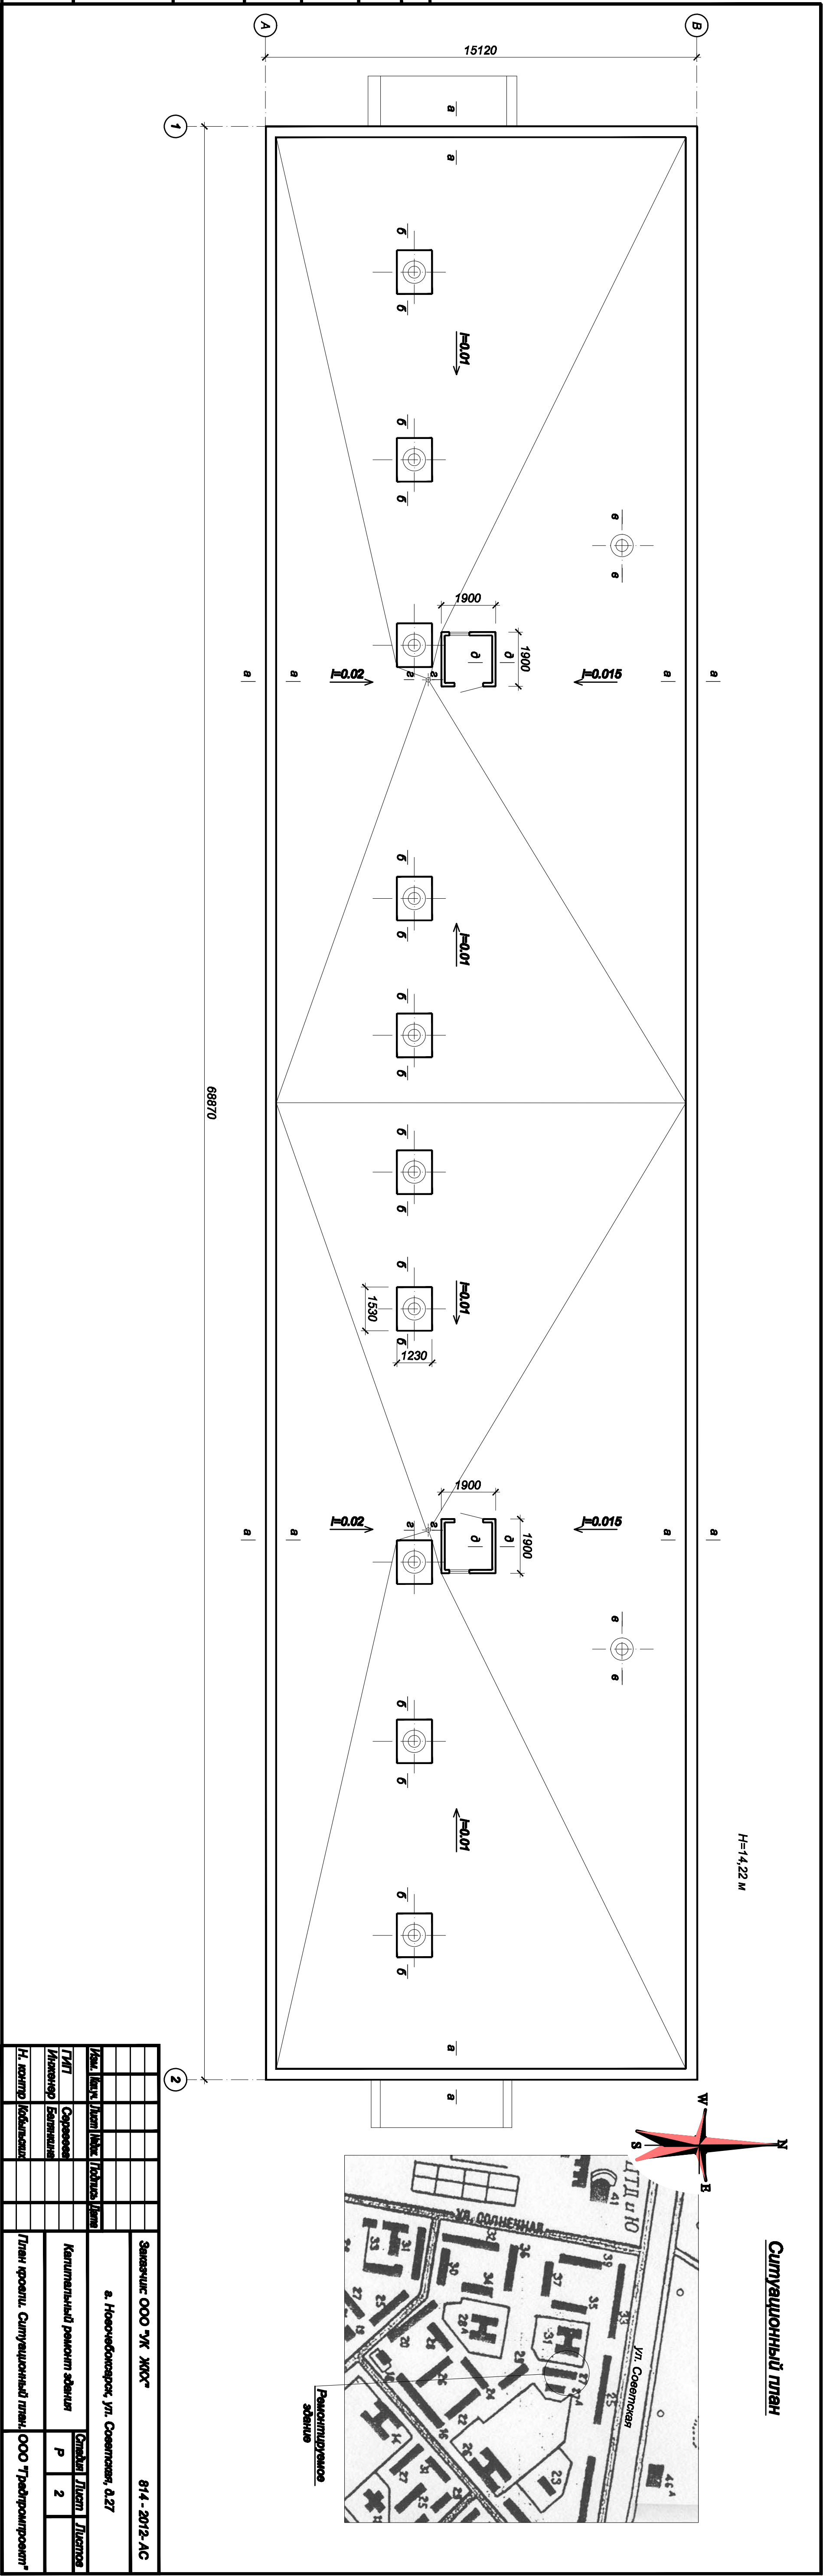

Заказчик ООО «К. ЖСК»				814-2012-АС			
г. Новочеркасск, ул. Советская, д.27							
Капитальный ремонт здания				Станция / Лицевой			
План кровли. Симуляционный план ООО "Традиционные"				Р 2			
И. Искитов							