


Согласовано

Изм.	№	подп.	Подп.	и	дата	Взам.	инж.	№
Упр.	№	подп.	Подп.	и	дата	Упр.	№	подп.

План подвала

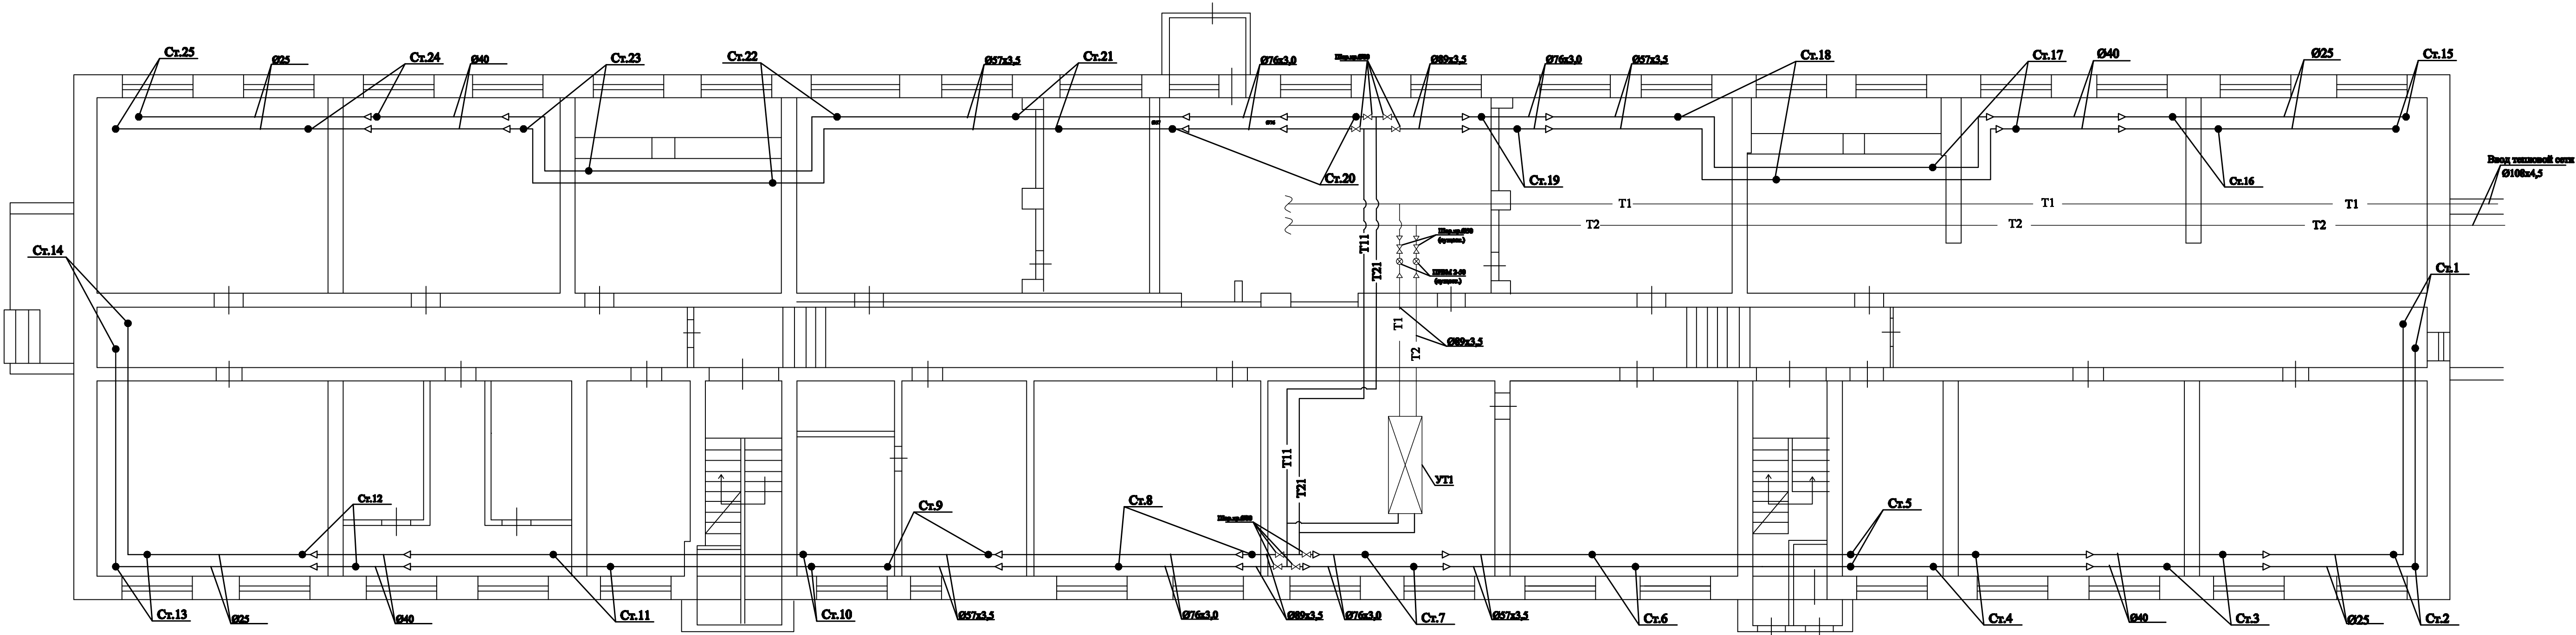

						Заказчик: МУП "УК ЖКХ"			814-2012 ОВ			
						г.Новочибисарск, ул. Советская, д.27						
Изм.	Коп.	Лист	№	Подпись	Дата	Капитальный ремонт жилого дома			Стадия	Лист	Листов	
ГИП		Кобылинских							Р	2		
Инженер		Гаранин				План подвала			ООО "Триатропроект"			
Н. контр.		Сергеева										