Узел управления ГВС.

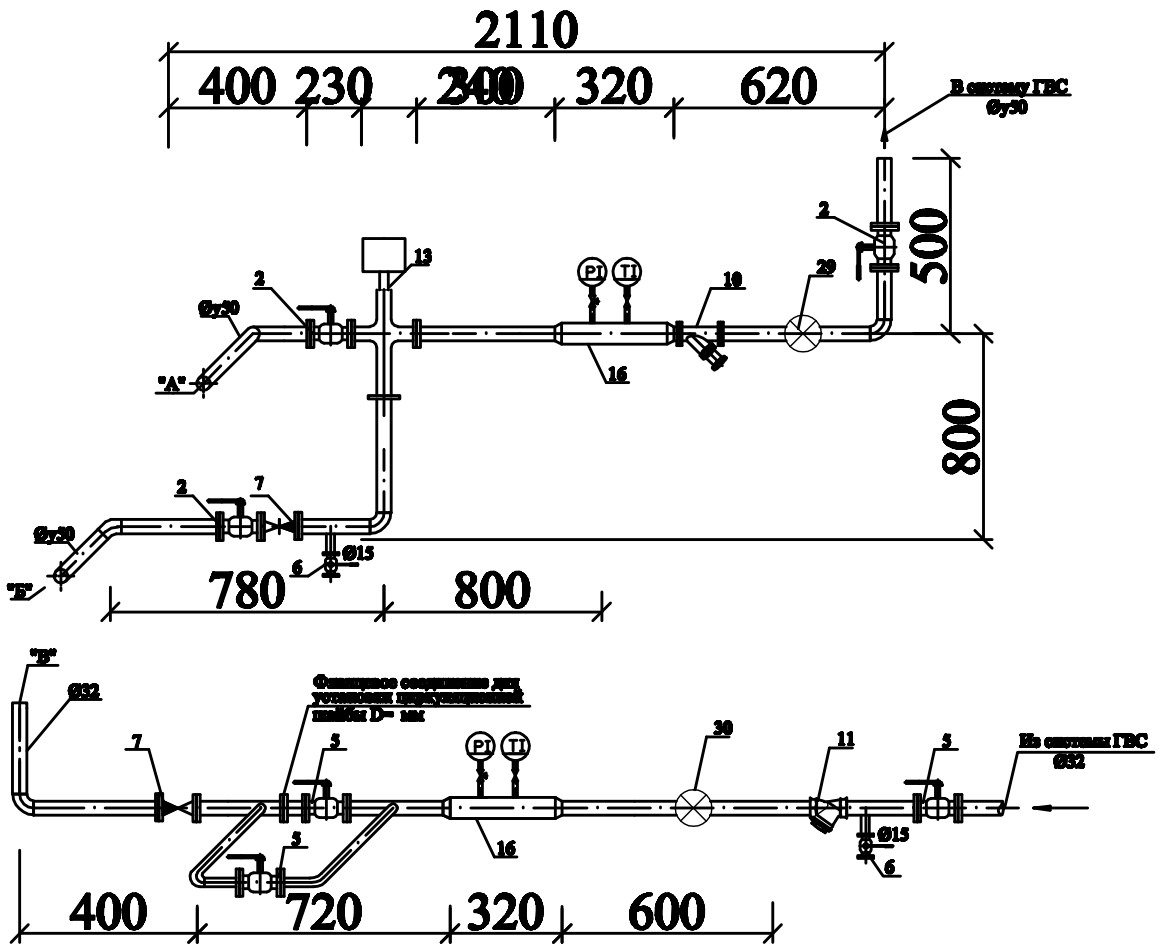

ПРИМЕЧАНИЕ

1.Во все фланцевые соединения установить прокладку b=4мм.

2.Прокладку смазать графитовой смазкой с обеих сторон

3.Крепление узлов к раме производить после соединения и затяжки фланцев

4.Приборы КИПиА установить после сборки и крепления всех узлов к несущей раме

5.Собранный узел ГВС приварить к фланцам точек "А";"Б";"В"теплового узла.

6.Перед испытанием между фланцами в точках "А";"Б";"В"установить заглушки.

7.Испытание производить после полной сборки узла , давлением 1,0 МПа

Изм.	Кол.уч.	Лист.	№ док.	Подп.	Дата	Заказчик: МУП "УК ЖКХ" 814-2012 ОВ
						г.Новочебоксарск, ул. Советская, д.27
ГИП		Кобыльских				Капитальный ремонт жилого дома
Инженер		Гаранин				Стадия: Р; Лист: 8; Листов:
Н.контр.		Кобыльских				Узел управления ГВС.
						ООО "Традпромпроект"

Взам. инв. № | Подпись и дата | Инв. № подл.

А3